


Conception :  
 Des Territoires Urbanisme  
 Olivier Poète  
 Mosaïque Environnement  
 Latitudo-Cartagène

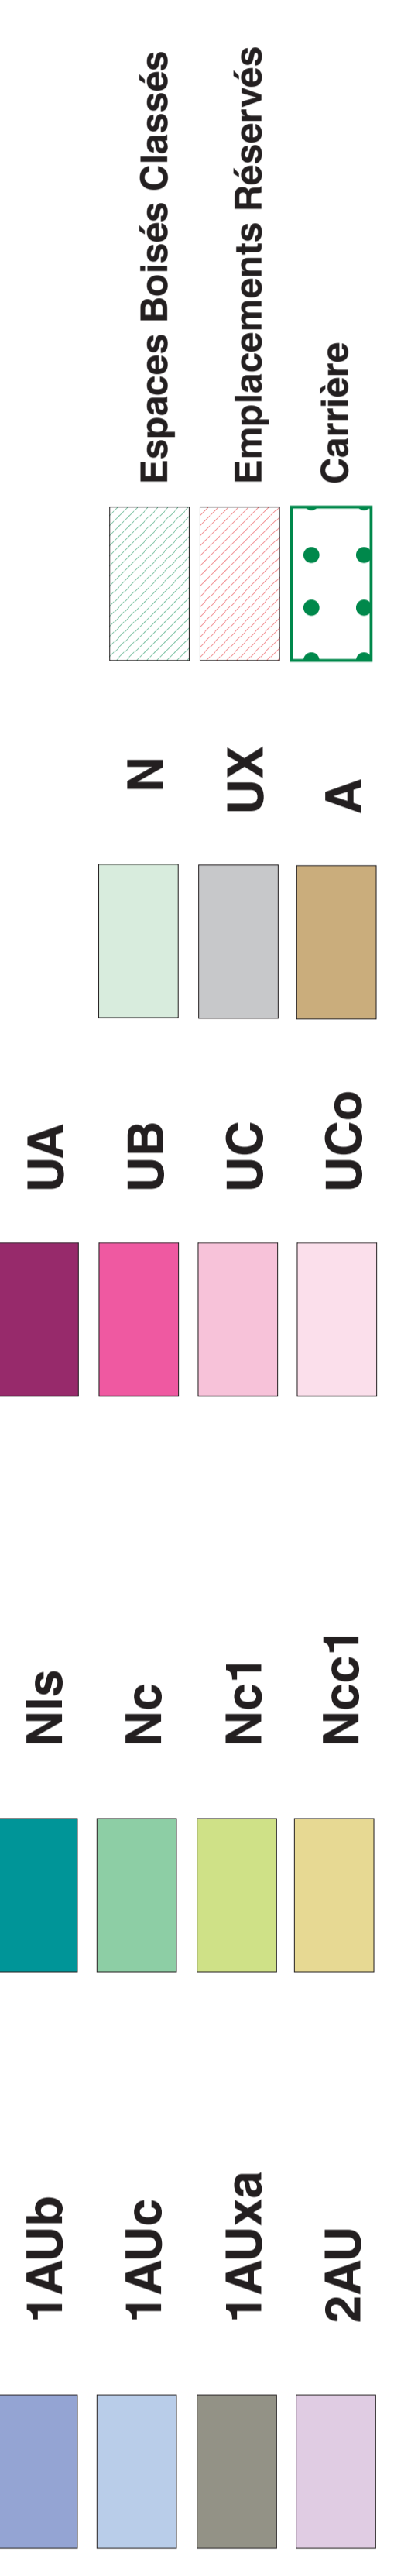

# PLAN LOCAL D'URBANISME

## Commune d'INJOUX-GENISSIAT

Echelle : 1 / 5 000ème  
 édité en le 15 octobre 2007

Origine Cadastre : Droits de l'Etat Réservés